


Type B = 12m - ved alle chikaner inde i Lunde  
 Type A = 17m - kun ved bygrænsen til Lunde



Beplantning med bøgepur

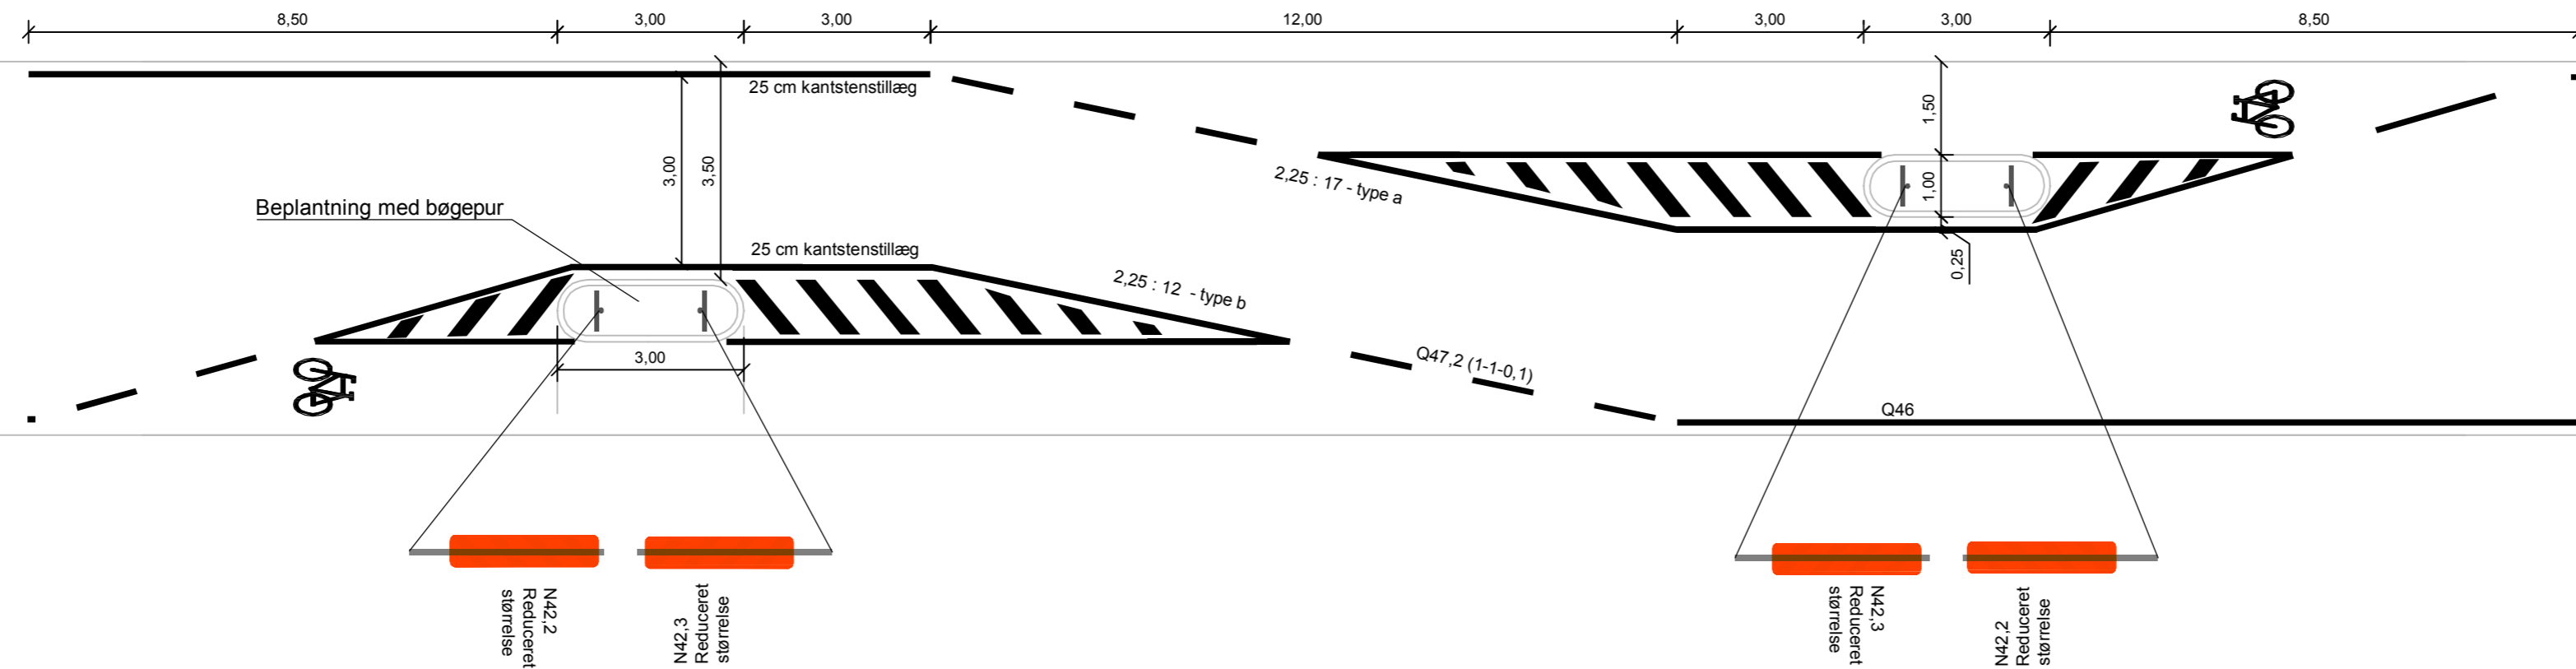

6,0 m



Note:  
 Alle mål er i meter

Rev.	Dato	Konst./Tegn.	Kontrol.	Godk.
	2013-07-01	Maw/Rds	Ggl	Tja
Projektnr. 10629114		Mål 1:50/1:100		
Lunde Bygade Nordfyns Kommune				
Principskitse af chikaner				
Tegning nr.				Rev.
				Bilag 4.f



Englandsgade 25  
 DK-5100 Odense C  
 Tlf. +45 65 42 58 00  
 Fax +45 65 42 59 99  
 www.ramboll.dk